

ÜBERBAUUNGSPLAN "CHILCHGASS"

Geringfügige Änderung nach Art. 122. Abs. 7 BauV

Einwohnergemeinde Ersigen | Kanton Bern
 Auflageexemplar vom 21. März 2024
 1:500



Genehmigungsvermerke

Mitwirkung	10. November 2010
Vorprüfungen AGR	28. Februar 2011, 04. Oktober 2011 und 05. März 2012
Publikation Amtsblatt	18. April 2012
Publikation Amtsanzeiger	19. April 2012 - 26. April 2012
Öffentliche Auflage	20. April 2012 - 21. Mai 2012
Einspracheverhandlungen	31. Mai 2012
Erliegte Einsprachen	0
Unerledigte Einsprachen	1
Rechtsverwahrungen	0
Beschluss durch die Gemeindeversammlung der Einwohnergemeinde Ersigen	
11. Juni 2012	
Namens der Einwohnergemeinde	
Der Präsident:	Der Sekretär:
Die Richtigkeit dieser Angaben bescheinigt:	
Ersigen, den 18. Juni 2012	
Der Gemeindegemeinderat:	
17. Aug. 2012 A. Nils	
Genehmigt durch das Amt für Gemeinden und Raumordnung	

Panorama AG für Raumplanung Architektur und Landschaft | Münzrain 10 | 3005 Bern | Fon 031 326 44 44 | Fax 031 326 43 26
 Gibelstrasse 2 | 4503 Solothurn | Fon 032 625 24 42 | Fax 032 625 24 45 | www.panorama-ag.ch

Genehmigungsvermerke

Publikation im Amtsanzeiger vom _____ bis _____
 Öffentliche Auflage vom _____ bis _____

Einspracheverhandlungen am _____
 Erliegte Einsprachen: _____
 Unerledigte Einsprachen: _____
 Rechtsverwahrungen: _____

Beschlossen durch den Gemeinderat am

Namens der Einwohnergemeinde:
 Der Präsident: Die Sekretärin

Urs Wächli: Marianne Roos


Bekanntmachung nach Art. 122 Abs. 8 BauV am _____

Die Richtigkeit dieser Angaben bescheinigt:
 Ersigen, den _____ Die Gemeindegemeinderat

Marianne Roos

Genehmigt durch das Amt für Gemeinden und Raumordnung AGR am _____

NEU Überbauungsplan 'Chilchgasse'

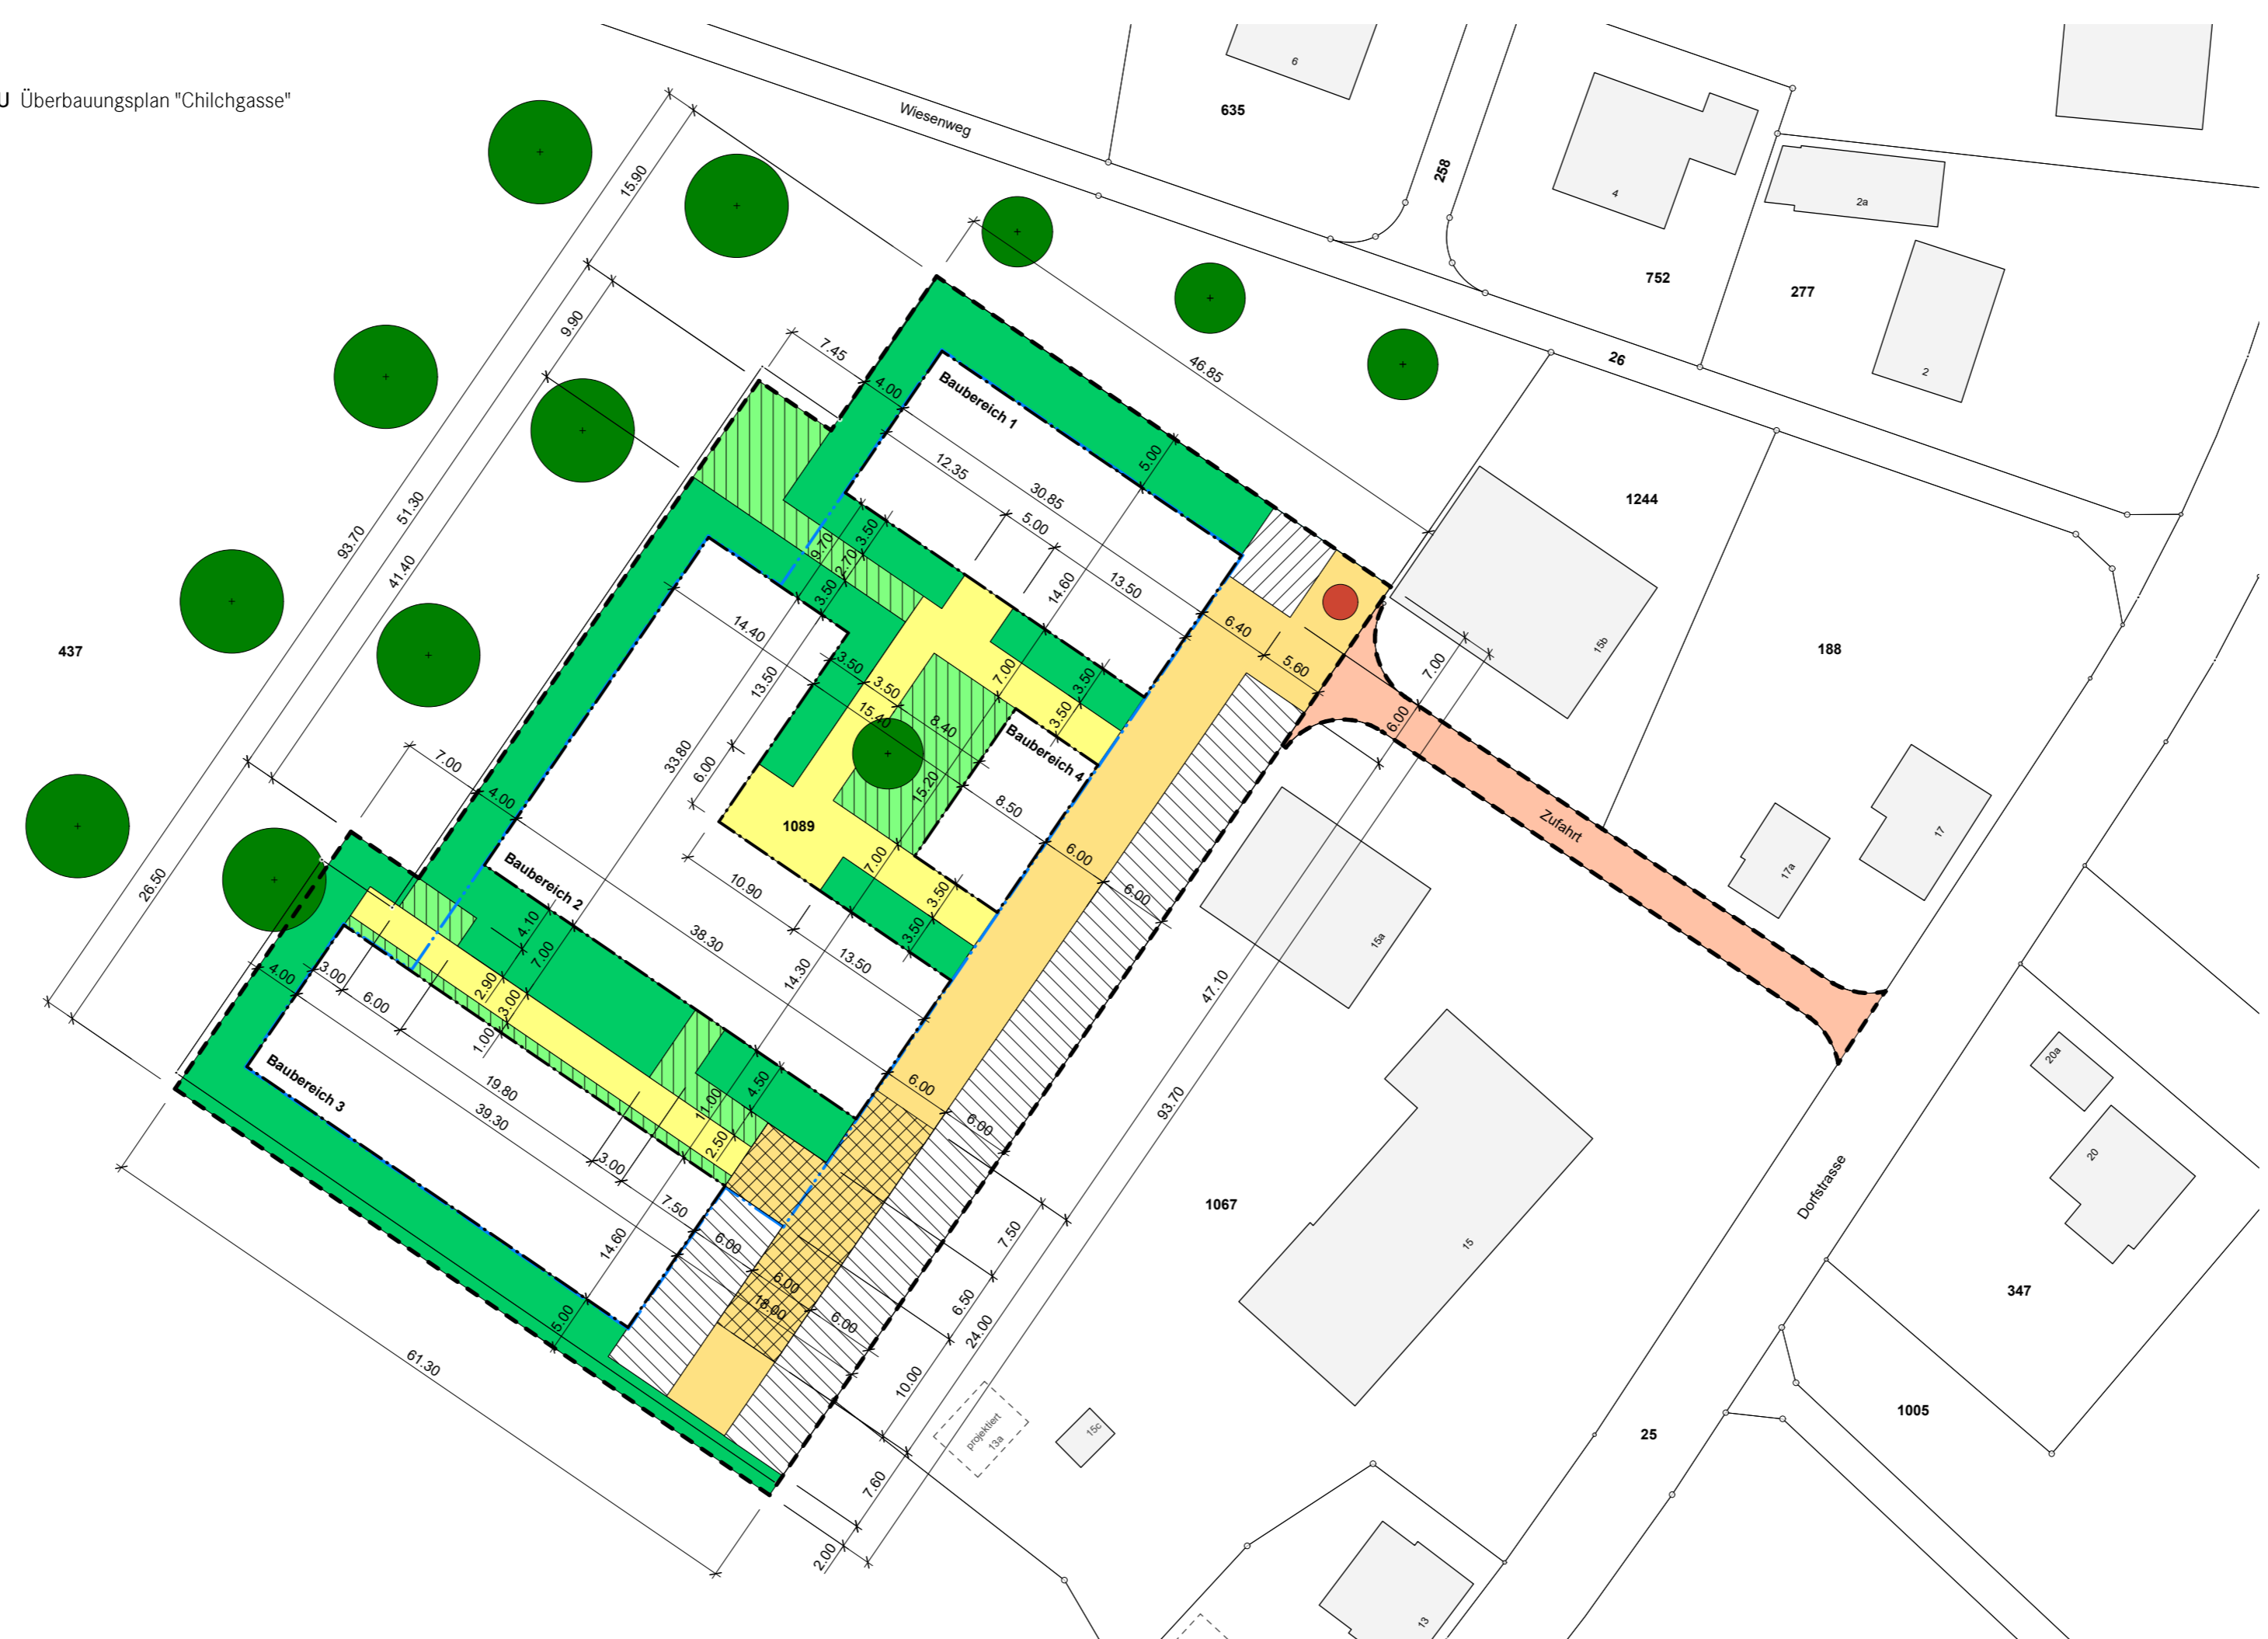

Legende

Festsetzungen

- Perimeter der Überbauungsordnung
- Perimeter Baubereiche für Hauptbauten
- Perimeter für Einstellhalle 20PP
- Befahrbare Erschliessung Hauptgebäude
- Beschränkt befahrbare Erschliessung Hauptgebäude
- Aufenthaltsbereiche
- Parkplätze privat teilweise überdeckt
- Parkplätze Besucher
- Wendeanlage
- Terrain privat
- Containerabstellplätze (ungefähre Lage)
- Zufahrt
- Bäume (ungefähre Lage)

